

PLATZ 6

PLATZ 9


BAUSTELLE

FESTE HALLE

UNTERGESCHOSS

ZUGANG PLATZE, TRAGLUTHEKE  
mind. 50m vor Fußgängerampel

ZUGANG FESTE HALLE und Plätze 3+4

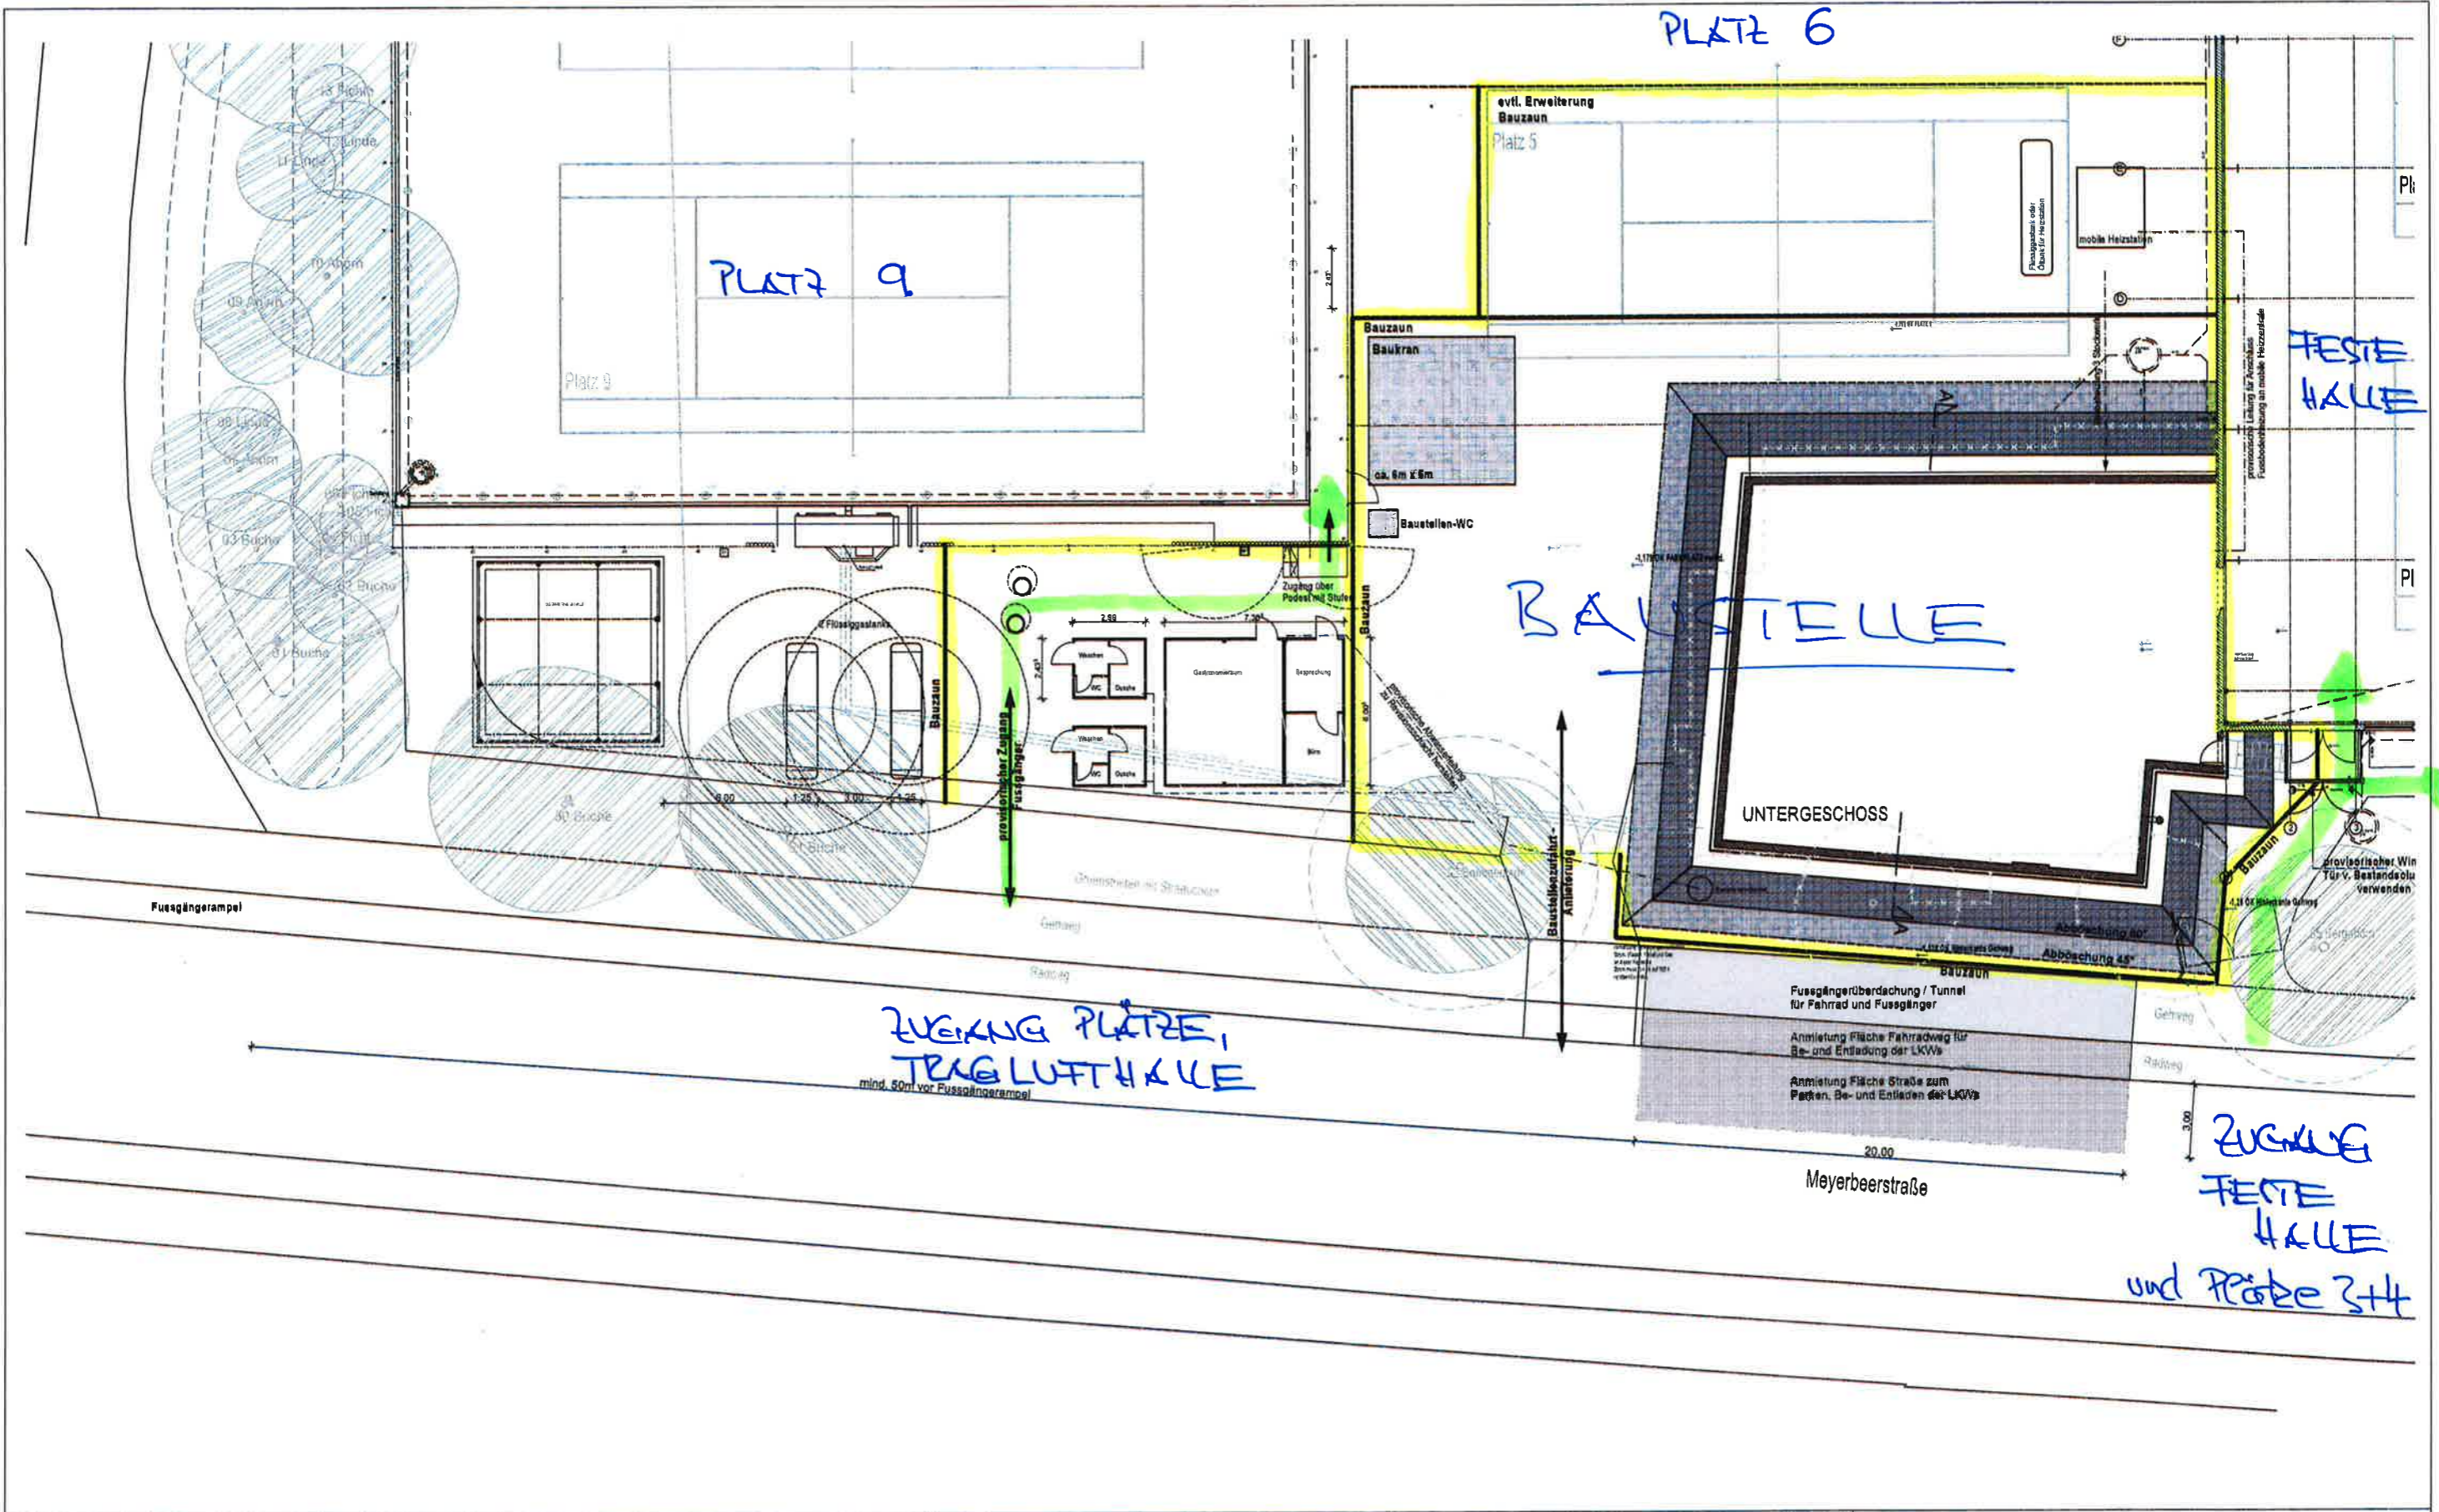

<b>BAUVORHABEN:</b> Neuerrichtung des Clubhauses mit Jugendraum im Obergeschoss und rollstuhlgerechtem Zugang im Erdgeschoss  Meyerbeerstr. 113 81247 München	<b>BAUHERR:</b> TCB - Tennisclub Blütenburg e.V. Meyerbeerstr. 113 81247 München	<b>ARCHITEKT:</b>  <b>ANDERER ARCHITEKTEN</b> Planegger Str. 130 81241 München  <b>VORABZUG</b>	<b>BE 01</b>		<b>Baugrubenplan</b>	
			Maßstab	Blattgröße	Datum	Planersteller
			1:250	420*297 A3	20.04.2017	BM